LEGENDE

- gevelsteen
- metselwerk - snelbouw
- metselwerk - cellenbeton
- isolerend materiaal
- funderingsmetselwerk, betonblokken
- beton

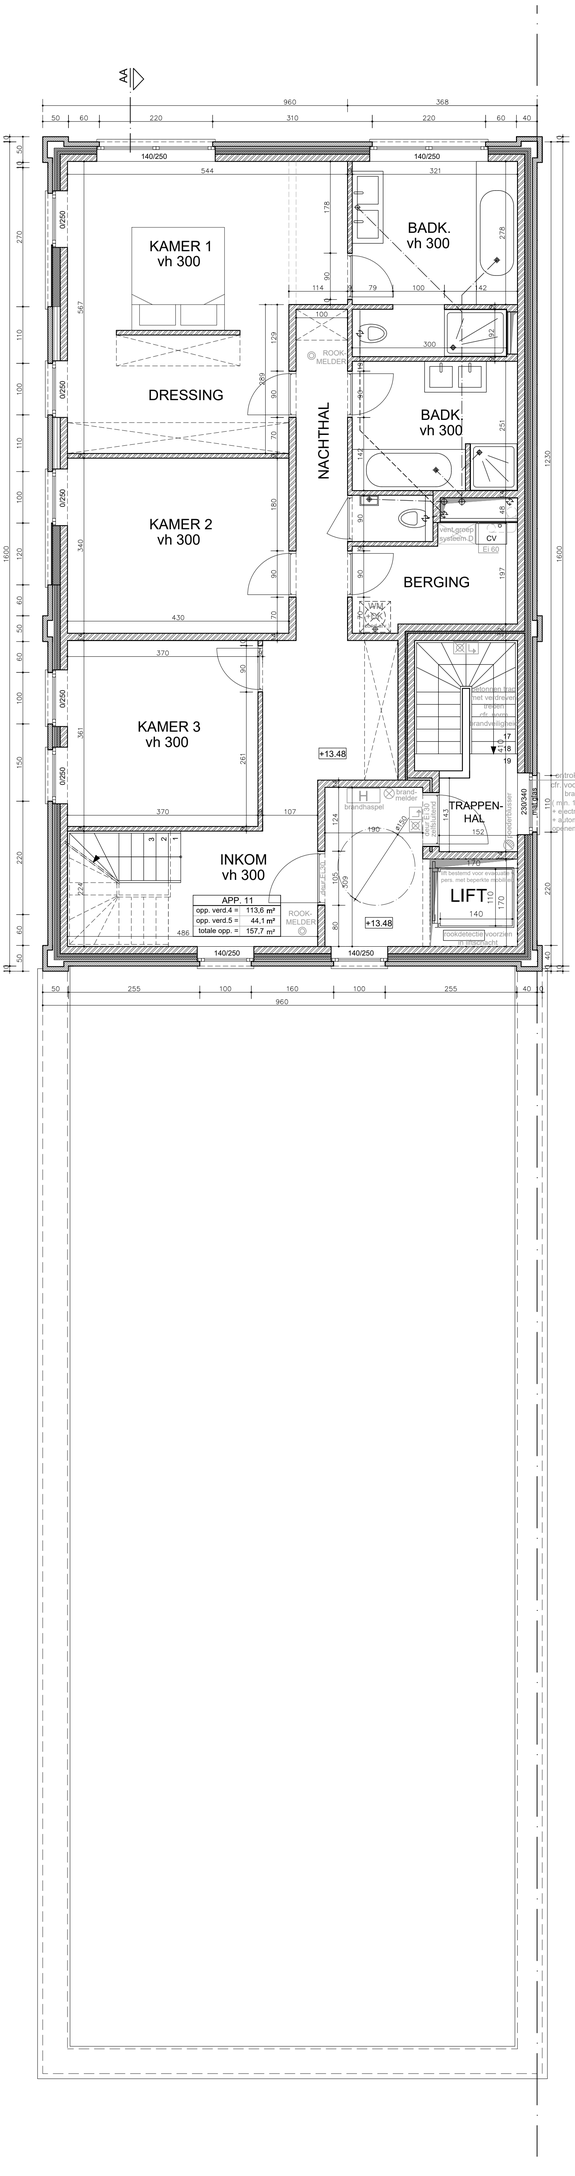

BOUWEN VAN APPARTEMENTENCOMPLEX OP OUDE BROUWERIJSITE ' SCALDIS'					
GEBOUW B : grondplan 4de verd.					
WERF:	W. d'Urselstraat 38 2880 HINGENE (Bornem)	BOUWHEER:	YIL bvba vert. door Dhr. Yannick MEYS Boektsestraat 50 1820 Perk	ARCHITECT:	Jean-henri FRANSMAN H.Henneaulaan 144b5 1930 Zaventem
Kad. Sie:	3de afd., sectie A, nr. 575p	PLANREF.:	BA_bouwen v. app.complex_gebouw B_ P_N_+4_Hingene	DOSSIER:	19.0504

DATUM:	16/12/2019
FORMAAT:	A0
SCHAAL:	1/50
AFMETING:	in cm

0 1 1.5m

FW&B b.v.b.a. ARCHITECTENBUREAU
Jean-Henri FRANSMAN
H. Henneaulaan 144 b5 | 1930 Zaventem
fw@fwb.be | +32 (0)2 720 48 12