


LEGENDE

-  gevelsteen
-  metselwerk - snelbouw
-  metselwerk - cellenbeton
-  isolerend materiaal
-  funderingsmetselwerk, betonblokken
-  beton

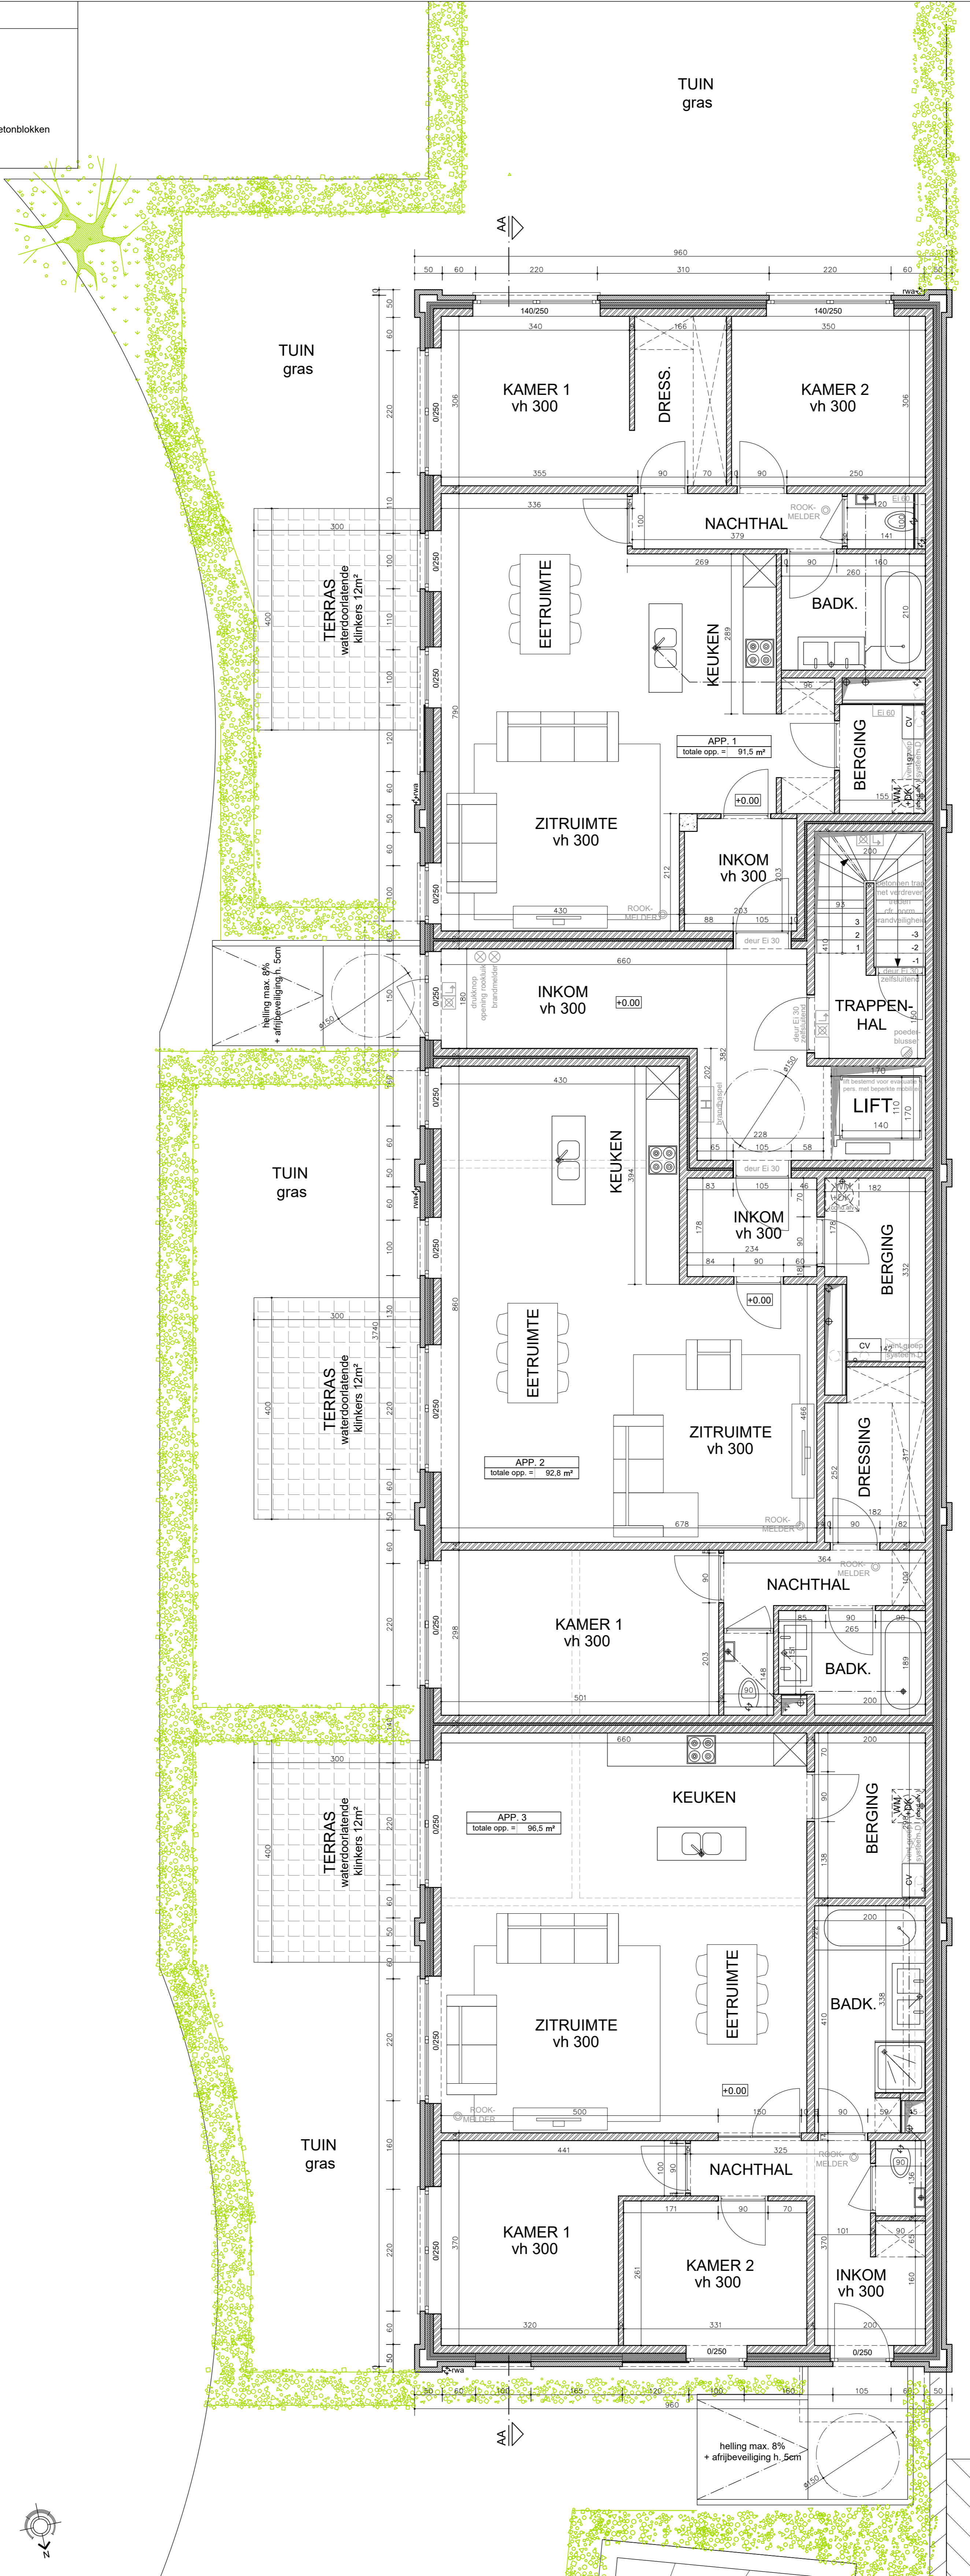

BOUWEN VAN APPARTEMENTENCOMPLEX OP OUDE BROUWERIJSITE 'SCALDIS'

GEBOUW B : grondplan gelijkvloers

WERF: W d'Urseelstraat 38  
2880 HINGENE (Bornem)

BOUWHEER: YIL bvba  
vert. door Dhr. Yannick MEYS  
Boeksestraat 50  
1820 Perk

ARCHITECT: Jean-henri FRANSMAN  
H.Henneaulejan 144b5  
1930 Zaventem

DATE: 16/12/2019  
FORMAAT: A2  
SCHALE: 1/50  
AFMETING: in cm

Kod.: 30e aft., sectie A, nr. 575p

PLANREF.: BA\_bouwen v. app.complex.gebouw B.  
P.N.0\_Hingene

DOSSIER: 19.0504

FW&B ARCHITECTENBUREAU  
Jean-Henri Fransman



H. Hannebaert 144 b5 1930 Zaventem  
F. W. B. 42 002 728 48 82