
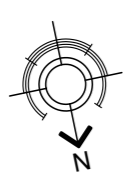


LEGENDE

	gevelsteen
	metselwerk - snelbouw
	metselwerk - cellenbeton
	isolerend materiaal
	funderingsmetselwerk, betonblokken
	beton

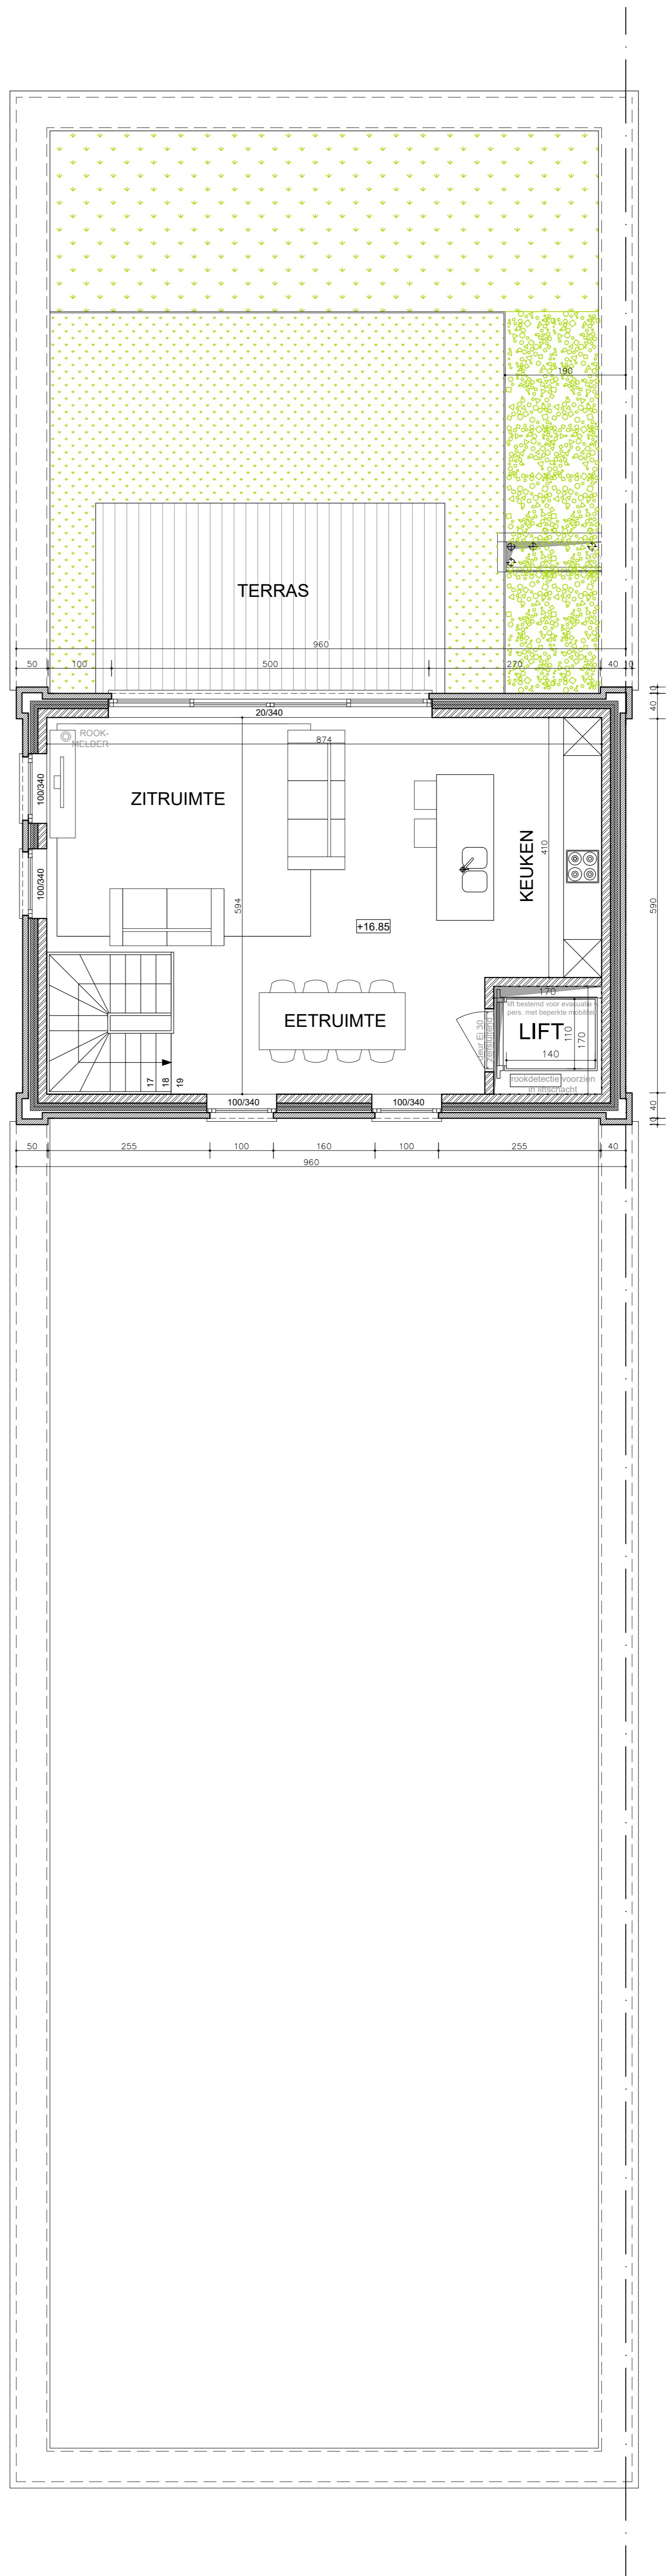

BOUWEN VAN APPARTEMENTENCOMPLEX OP OUDE BROUWERIJ SITE 'SCALDIS'
GEBOUW B : grondplan 5de verd.

WERF: W d'Ursestraat 38
2880 HINGENE (Bornem)

BOUWHEER: YIL bvba
vert. door Dhr. Yannick MEYS
Boeksestraat 50
1820 Perk

ARCHITECT: Jean-henri FRANSMAN
H.Henneaulaan 144b5
1930 Zaventem

DATE: 16/12/2019
FORMAAT: A0
SCHAAAL: 1/50
AFMETING: in cm

Kod.: 3de afl., sectie A, nr. 575p

PLANREF.: BA_bouwen v. app.complex.gebouw B.
P.N._5_Hingene

DOSSIER: 19.0504

0 1 1.5m



H. Henneaulaan 144 b5 1930 Zaventem
Fw&B bvba