

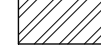


 
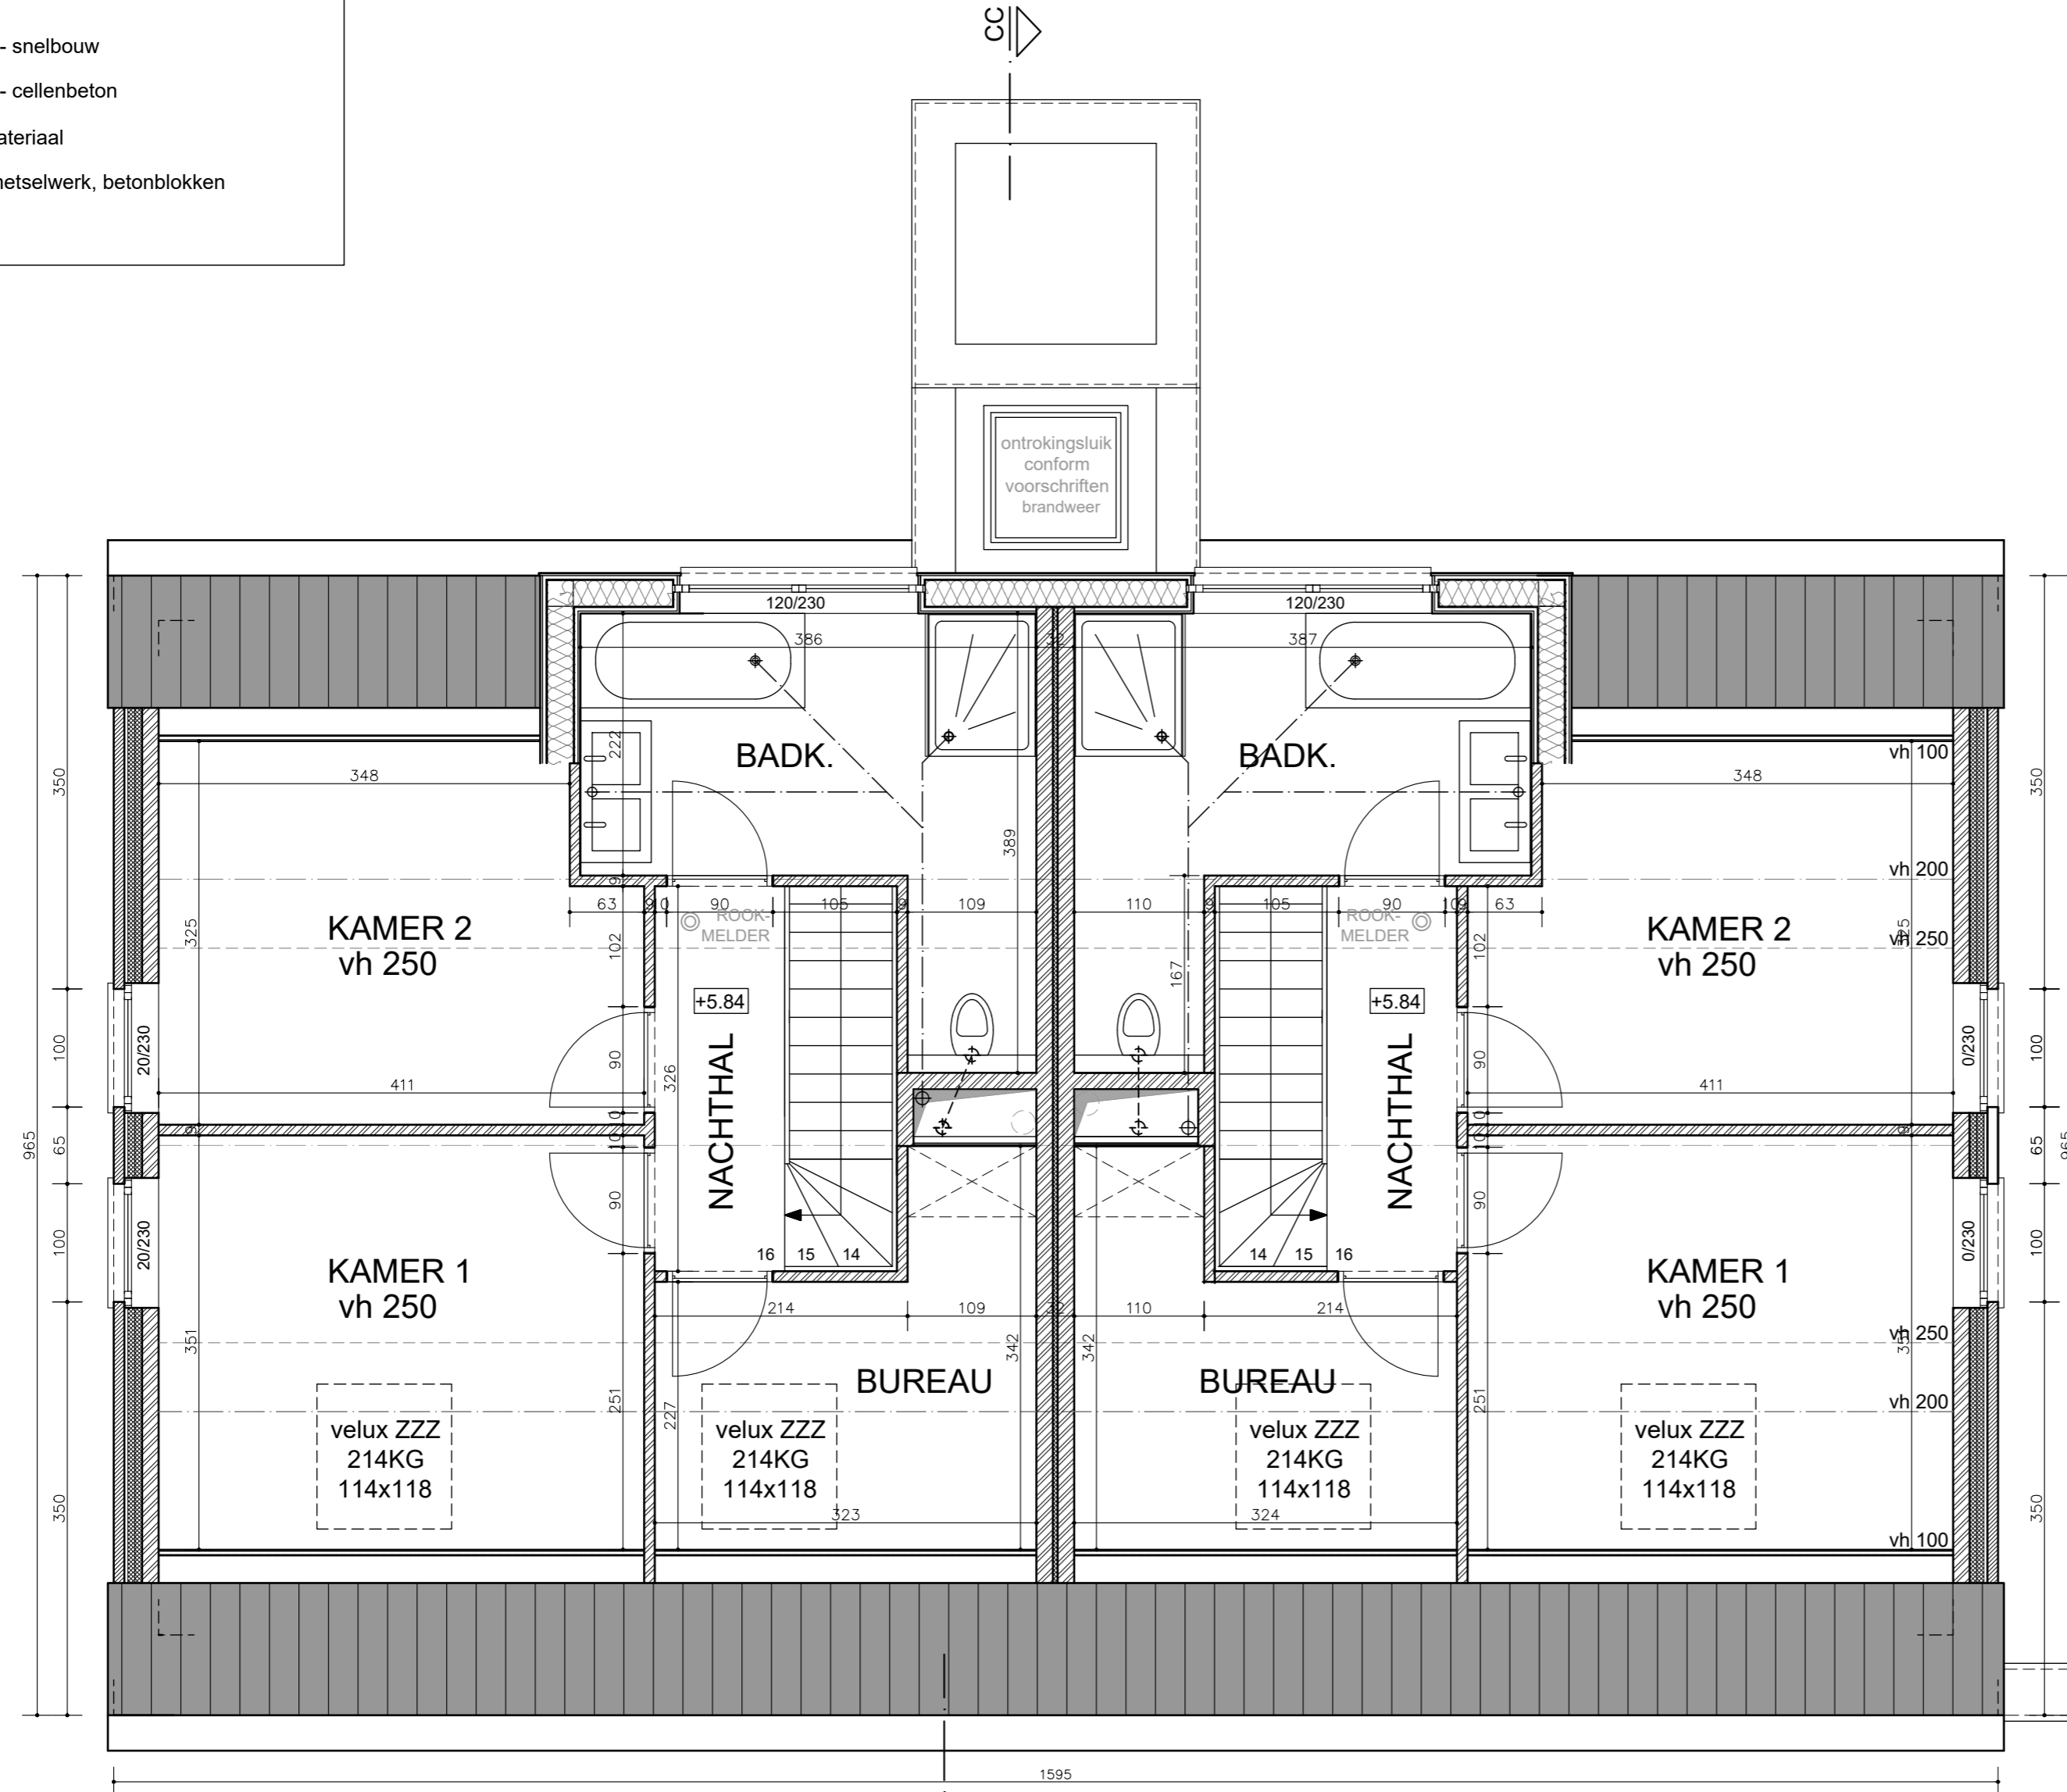


LEGENDE

-  bestaand
-  gevelsteen
-  metselwerk - snelbouw
-  metselwerk - cellenbeton
-  isolerend materiaal
-  funderingsmetselwerk, betonblokken
-  beton



2de VERDIEPING

BOUWEN VAN APPARTEMENTENCOMPLEX OP OUDE BROUWERIJSITE ' SCALDIS'  
 GEBOUW C : grondplan 2de verdieping

WERF: W. d'Urselfstraat 38  
 2880 HINGENE (Bornem)

BOUWHEER: YIL bvba  
 vert. door Dhr. Yannick MEYS  
 Boektsestraat 50  
 1820 Perk

ARCHITECT: Jean-henri FRANSMAN  
 H.Henneaulaan 144b5  
 1930 Zaventem

Kod. Sie: 3de afd., sectie A, nr. 575p

PLANREF.: BA\_bouwen v. app.complex\_gebouw C\_  
 P\_N +2\_Hingene

DOSSIER: 19.0504

DATUM: 16/12/2019  
 FORMAAT: A2  
 SCHAAL: 1/50  
 AFMETING: in cm

0 1 1.5m

