


LEGENDE

-  bestaand
-  gevelsteen
-  metselwerk - snelbouw
-  metselwerk - cellenbeton
-  isolerend materiaal
-  funderingsmetselwerk, betonblokken
-  beton

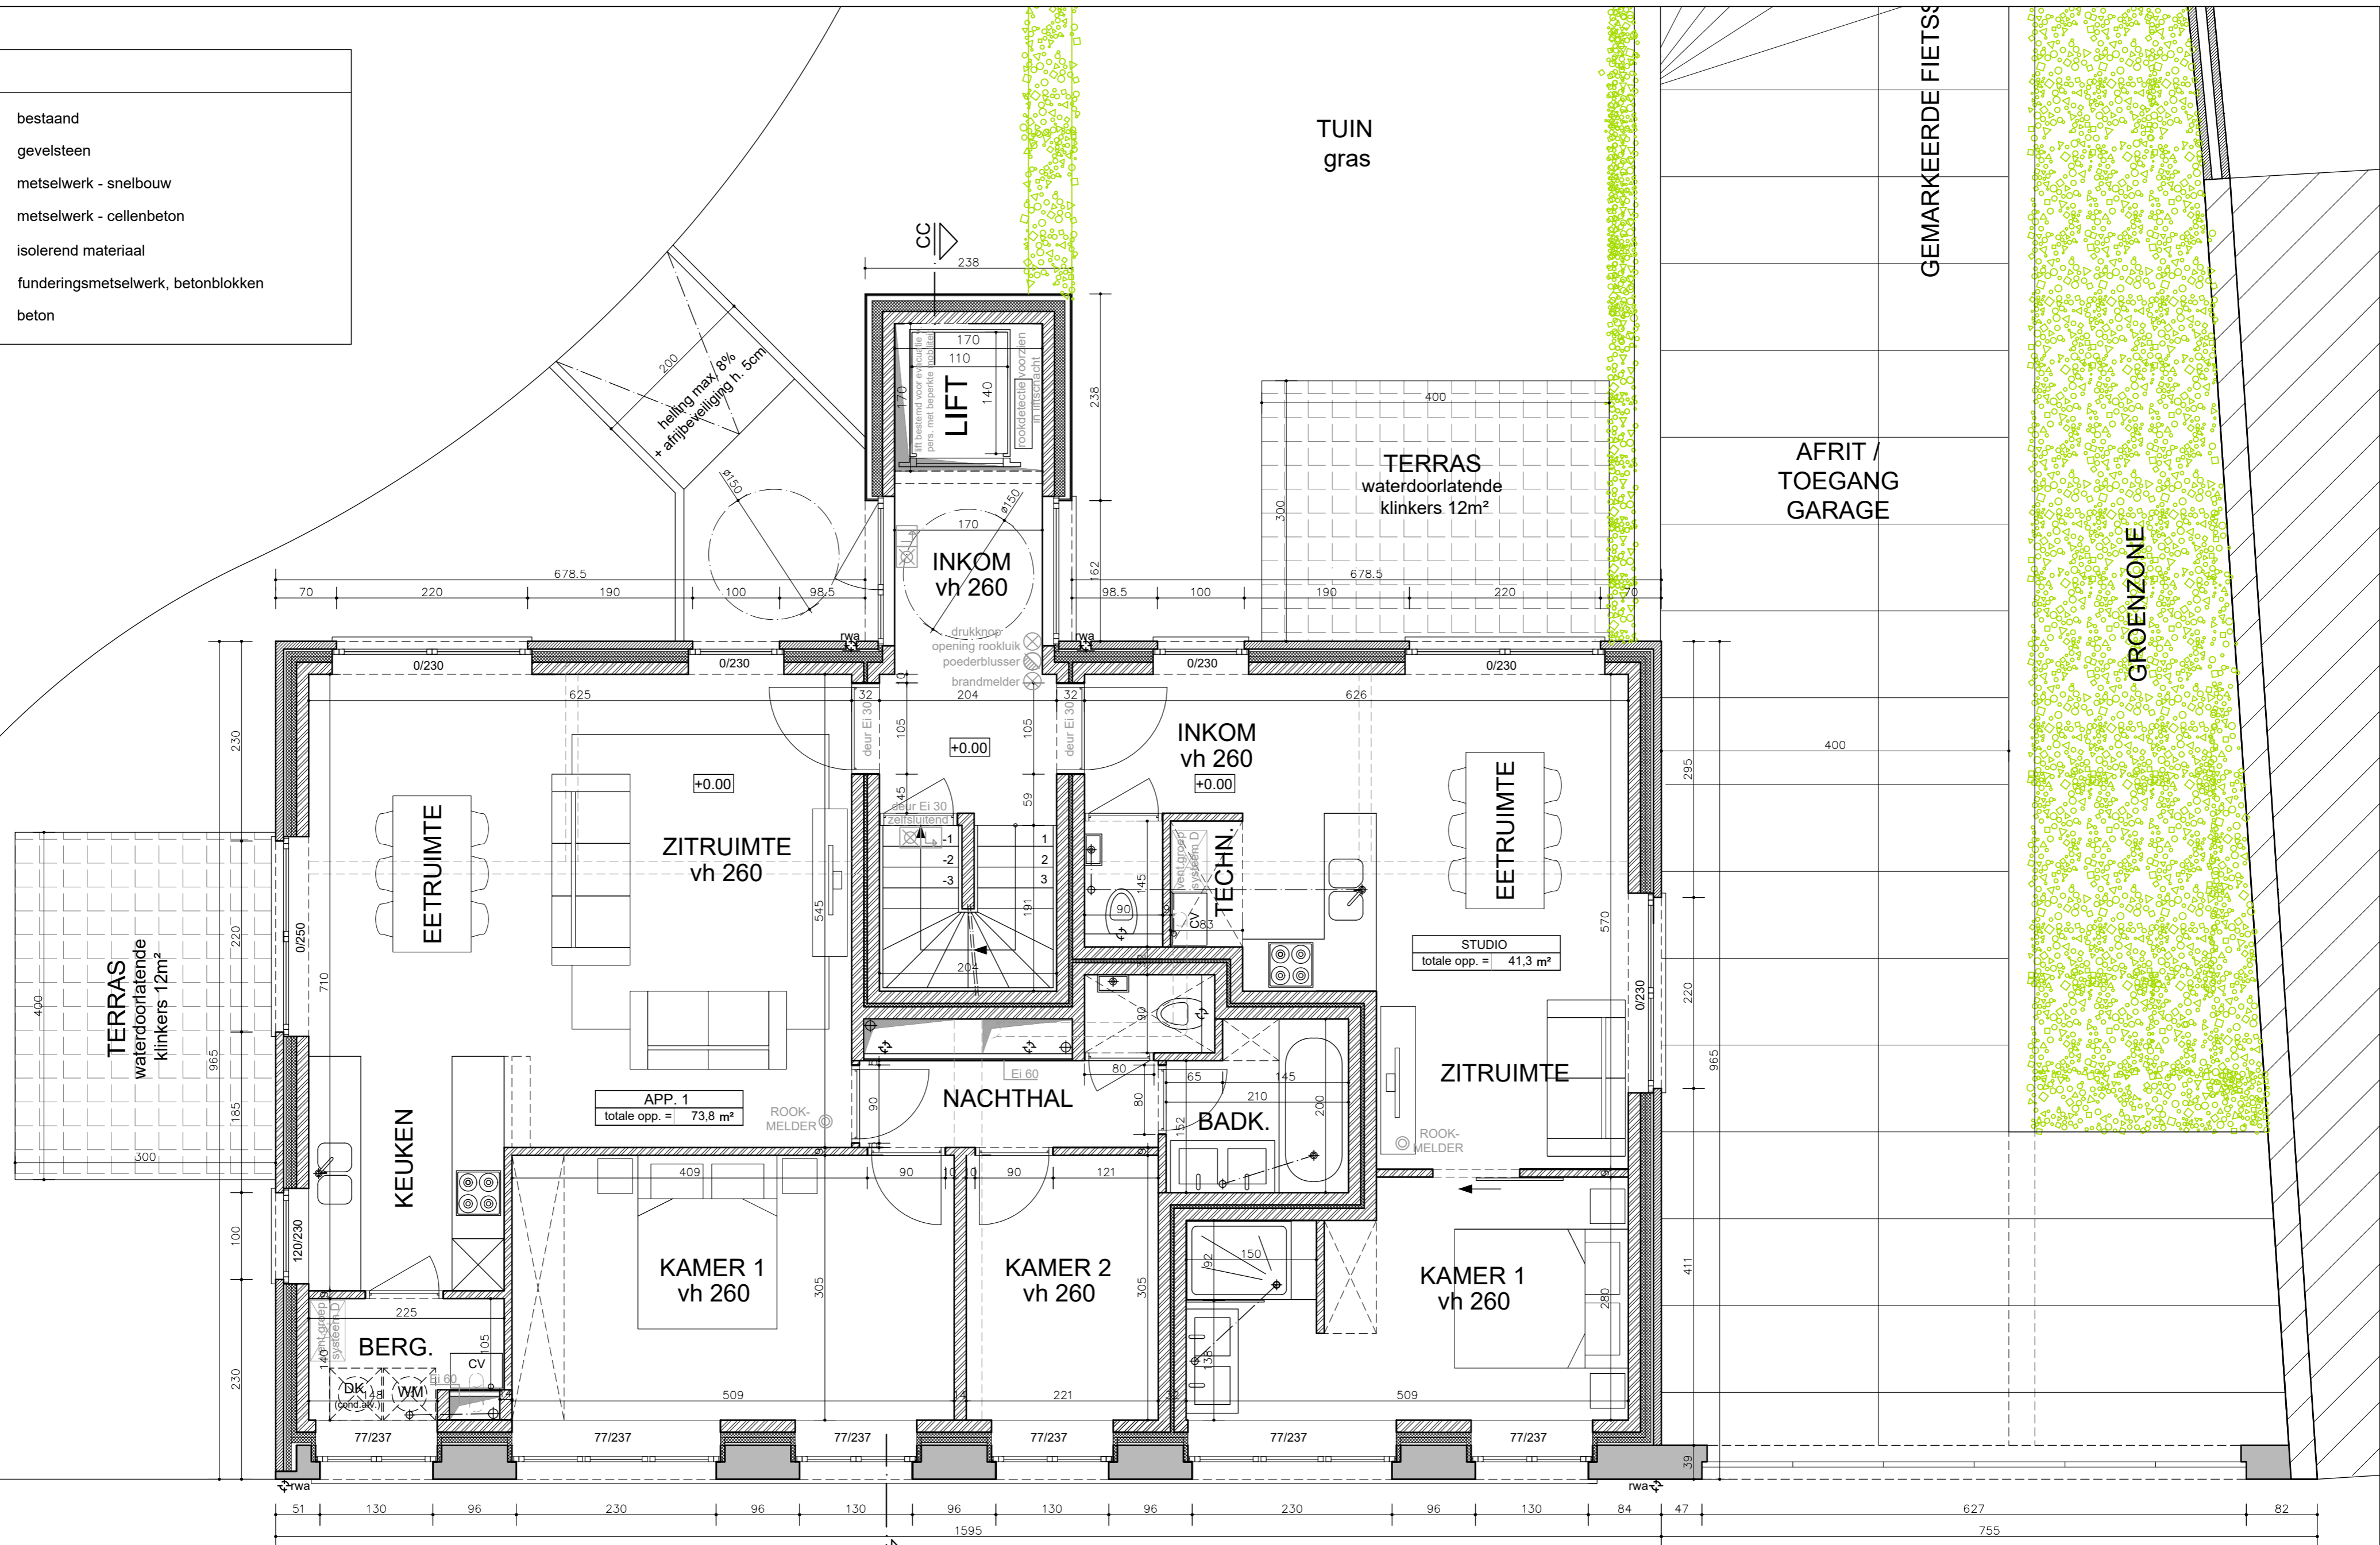

BOUWEN VAN APPARTEMENTENCOMPLEX OP OUDE BROUWERIJSITE ' SCALDIS'
 GEBOUW C : grondplan gelijkvloers

WERF: W. d'Ursestraat 38 2880 HINGENE (Bornem)	BOUWHEER: YIL bvba vert. door Dhr. Yannick MEYS Boeksestraat 50 1820 Perk	ARCHITECT: Jean-henri FRANSMAN H.Henneauleaan 144b5 1930 Zaventem	DATUM: 16/12/2019 FORMAAT: A2 SCHAAL: 1/50 AFMETING: in cm
Kod. Sie: 3de afd., sectie A, nr. 575p	PLANREF.: BA_bouwen v. app.complex_gebouw_C_P_N_0_Hingene	DOSSIER: 19.0504	0 1 1.5m

