


1 ha19 a 40 ca

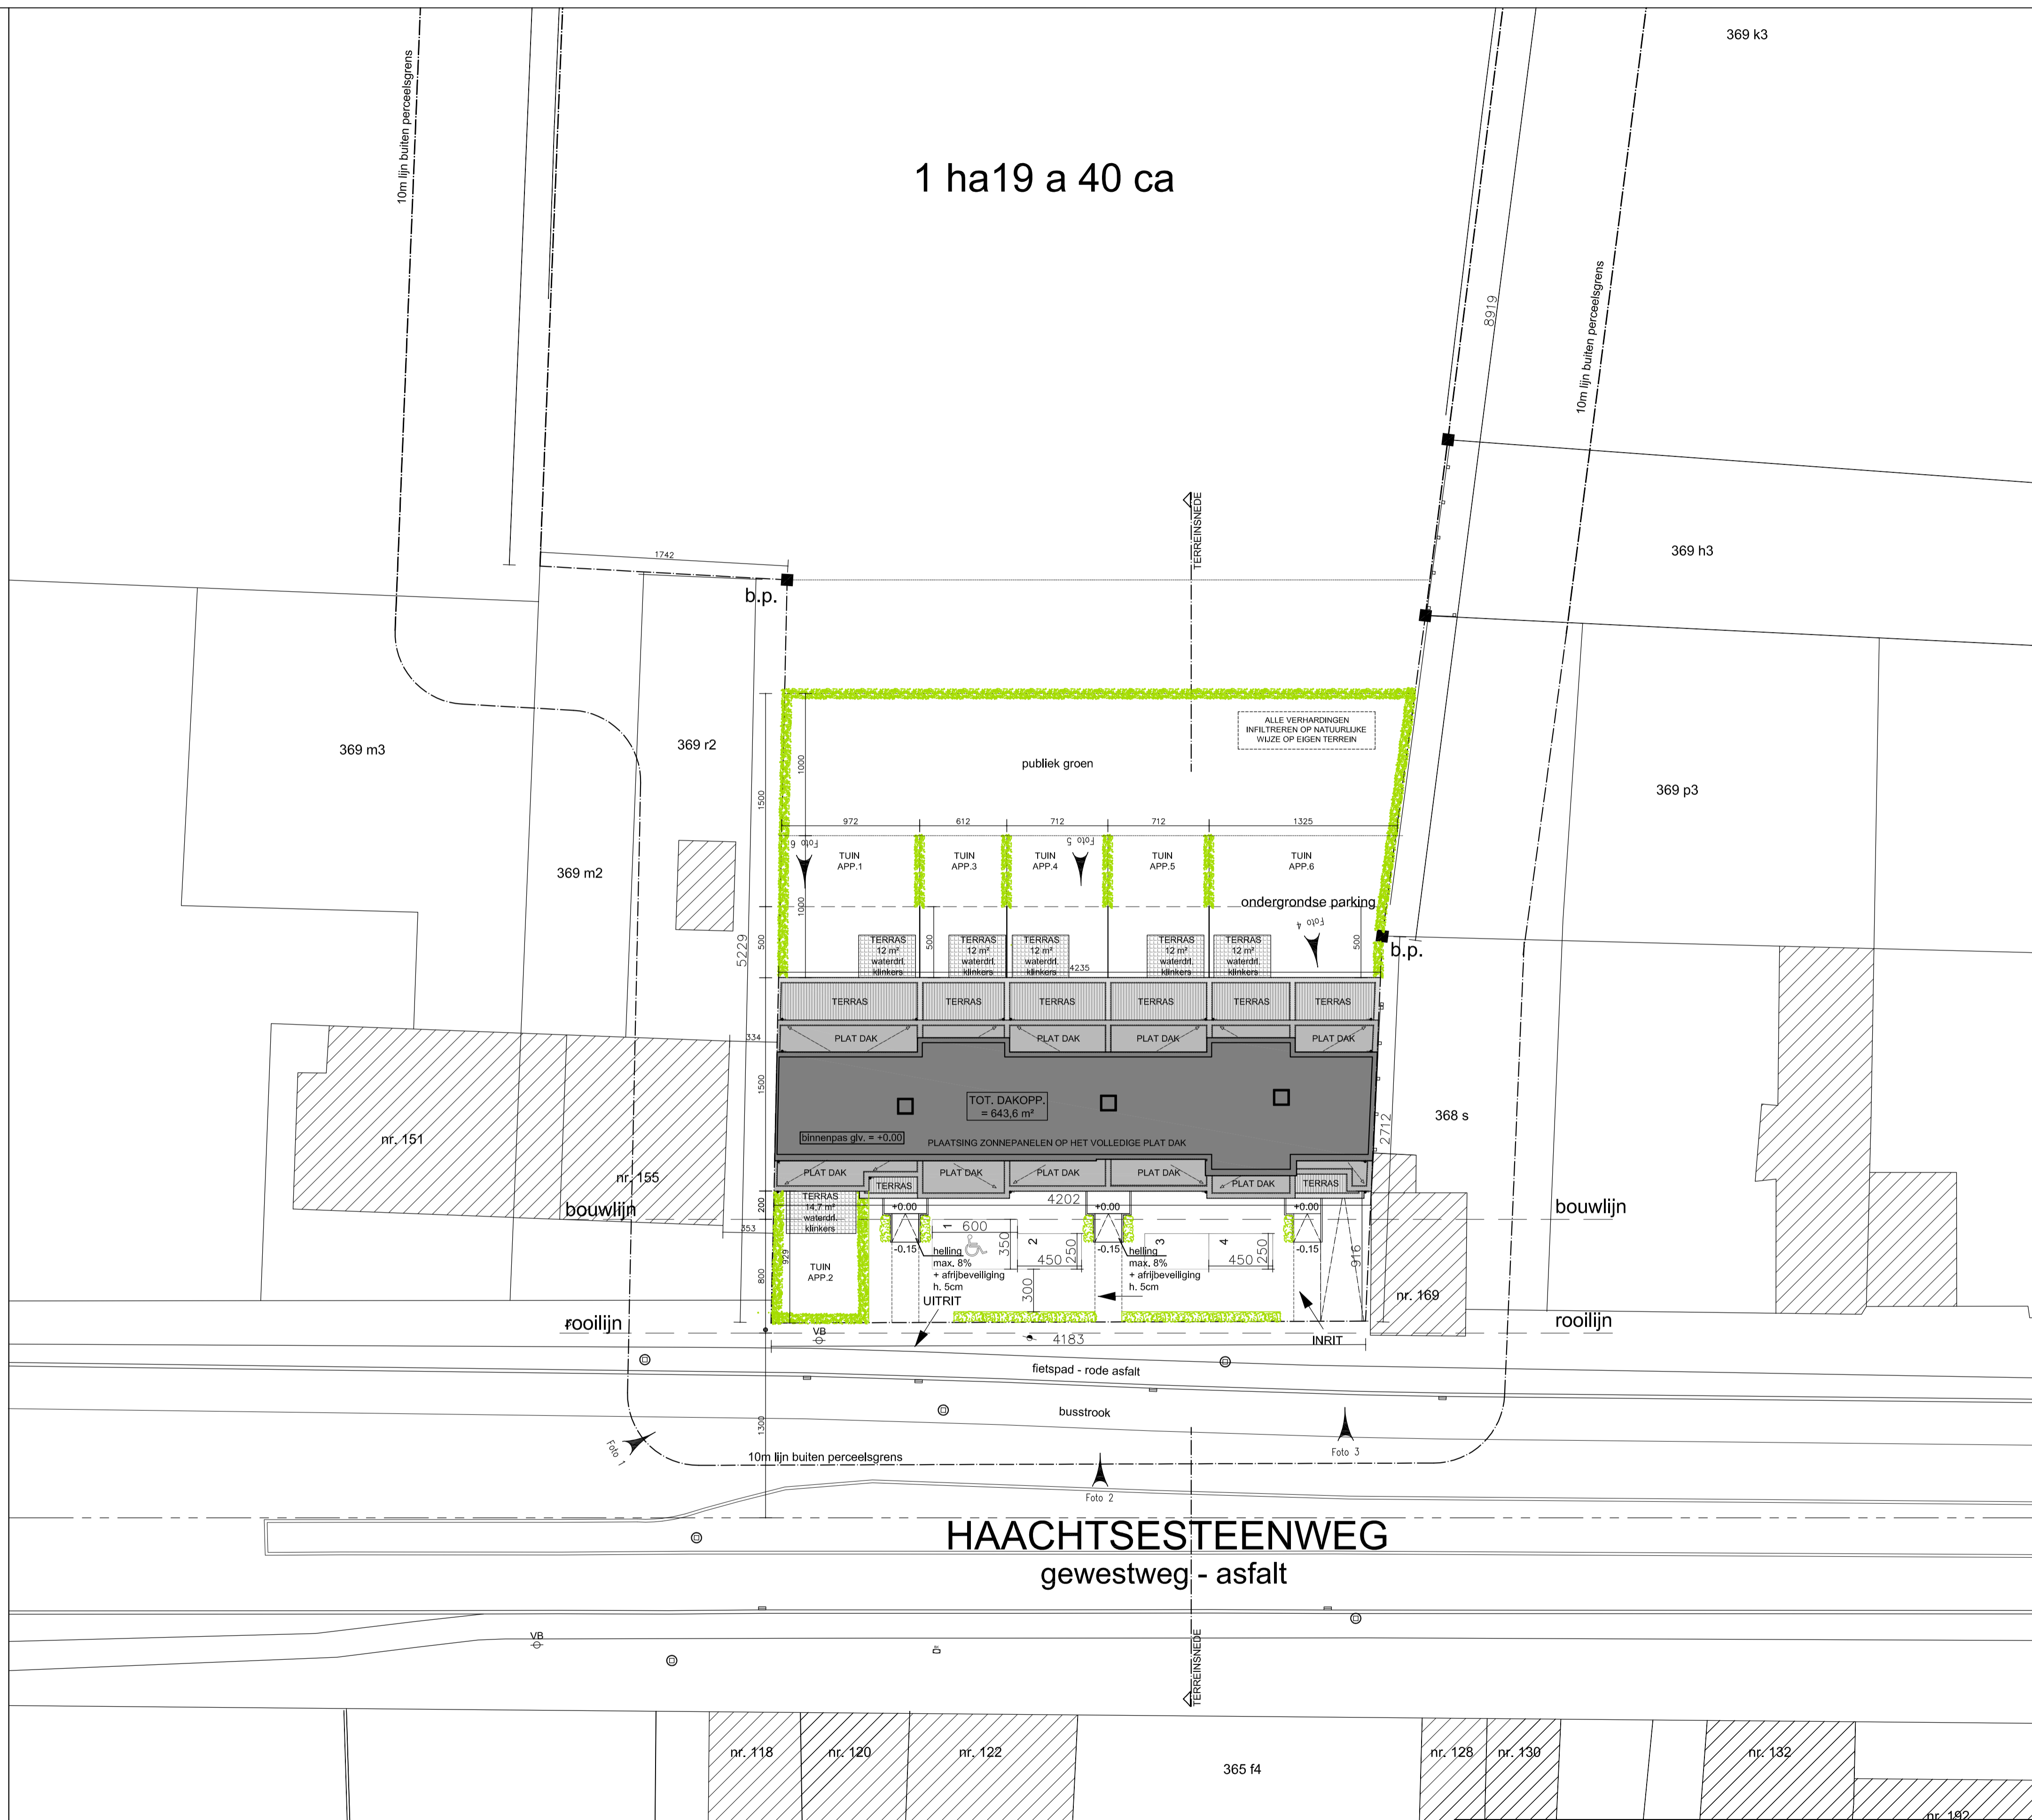

INPLANTINGSPLAN
schaal 1/250



NIEUWBOW VAN EEN MEERGEZINSWONING
inplantingsplan

WERF: YIL bvba
vert. door Dhr. Yannick Meys
Haachtsesteenweg - rechts v. huisnr. 155
1910 Kampenhout

BOUWHEER: YIL bvba
vert. door Dhr. Yannick MEYS
Boeksestraat 50
1820 Perk


ARCHITECT: Jean-Henri FRANSMAN
H. Hennebaeken 144b5
1930 Zaventem

DATUM: 21/03/2017
SCHAAL: 1/250
FORMAAT: A1

Kad. Sie: 4de afl., sectie C, nr. 369 s2

PLANREF.: BA_meergezinswoning_LN_1250_YIL

DOSSIER: 17.0205

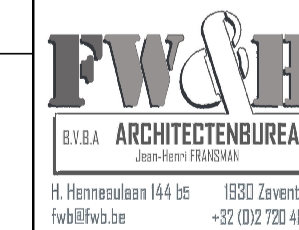

FW&B
ARCHITECTENBUREAU
H. Hennebaeken 144b5
1930 Zaventem
Tel: 030 720 4812
www.fw&b.be