

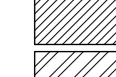

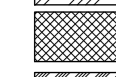



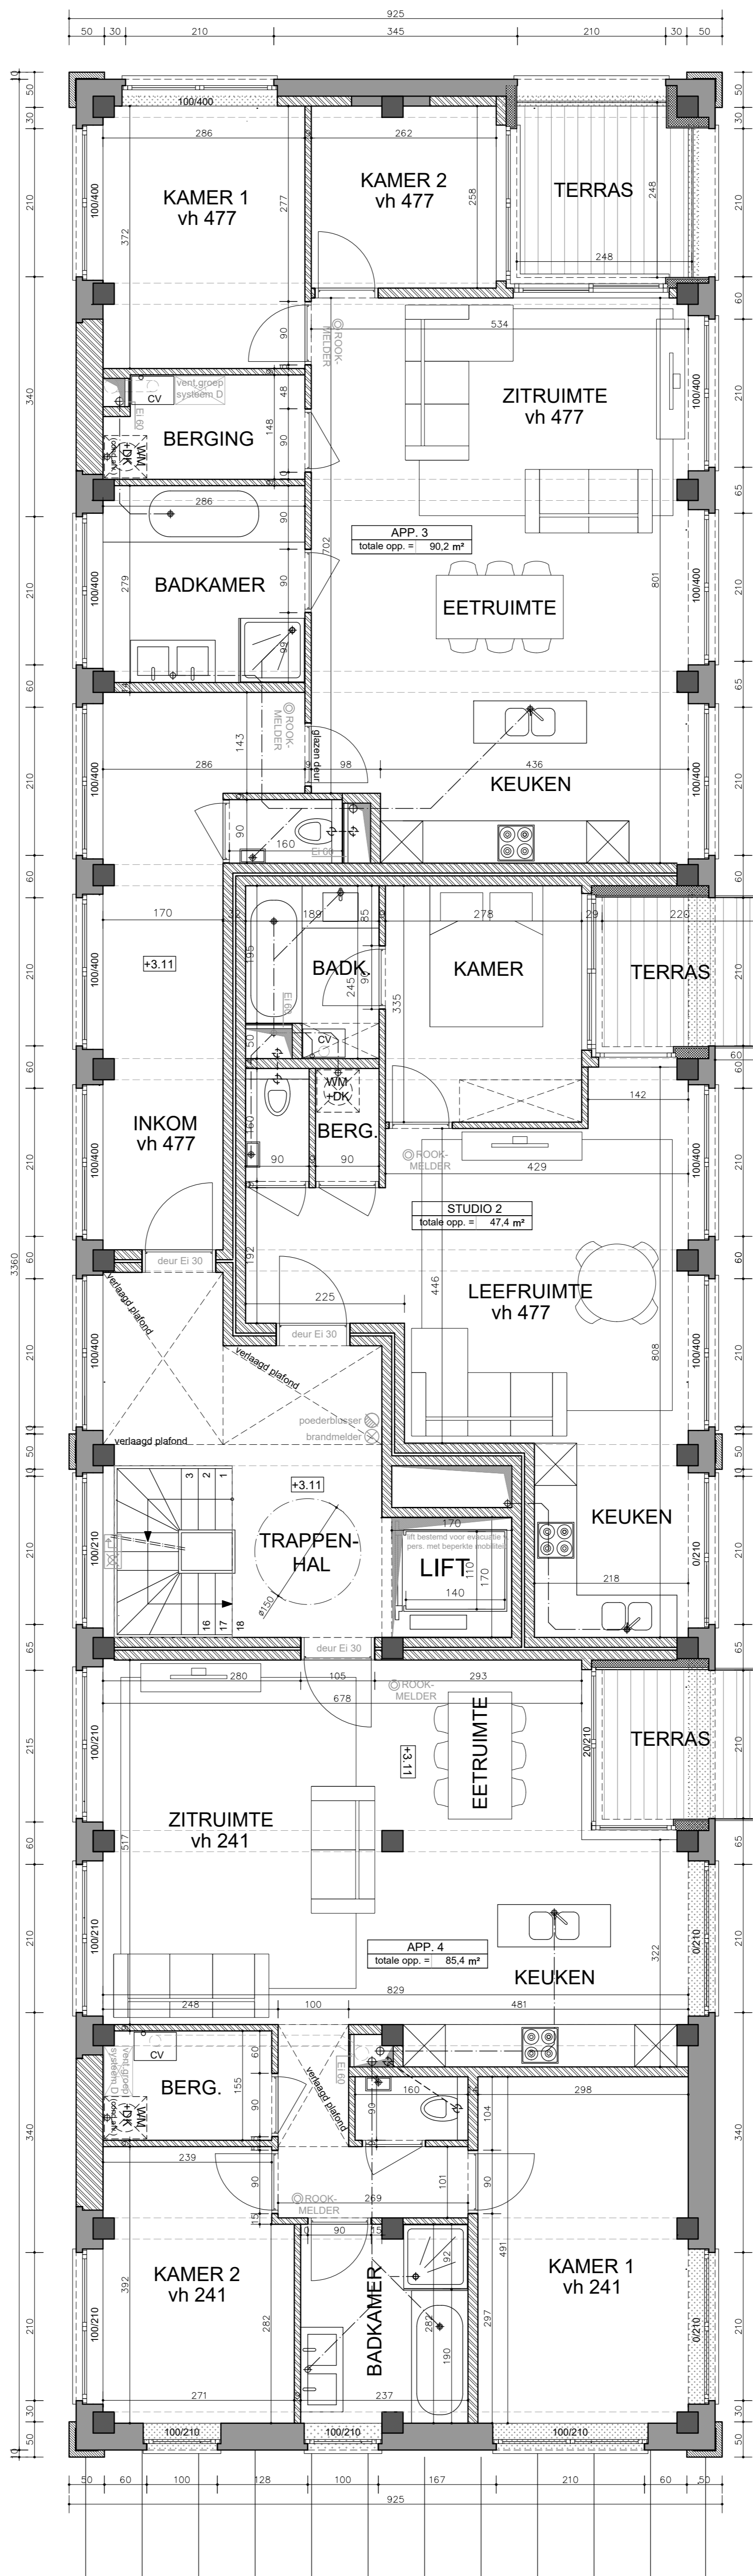


LEGENDE

-  bestaand
-  af te breken
-  gevelsteen
-  metselwerk - snelbouw
-  metselwerk - cellenbeton
-  isolerend materiaal
-  funderingsmetselwerk, betonblokken
-  beton



BOUWEN VAN APPARTEMENTENCOMPLEX OP OUDE BROUWERIJSITE 'SCALDIS'
 GEBOUW A : aangevraagde toestand : grondplan 1ste verdieping

WERF: W. d'Ursestraat 38
 2880 HINGENE (Borrem)

BOUWHEER: YIL bvba
 velt door Dhr. Yannick MEYS
 Bokkestraat 50
 1820 Perk

ARCHITECT: Jean-henri FRANSMAN
 H. Henneaubaan 144b5
 1930 Zaventem

DATEM: 16/12/2019
 FORMAAT: A1
 SCHAAL: 1/50
 AFMETING: in cm



Kod. Sie: 3de afd., sectie A, nr. 575p

PLANREF.: BA_bouwen v. app.complex_gebouw_A_
 P N +1_Hingene

DOSSIER: 19.0504

0 1 1.5m

H. Henneaubaan 144 b5 1930 Zaventem
 Fax: 02 720 48 02