


LEGENDE

	bestaand
	gevelsteen
	metselwerk - snelbouw
	metselwerk - cellenbeton
	isolerend materiaal
	funderingsmetselwerk, betonblokken
	beton

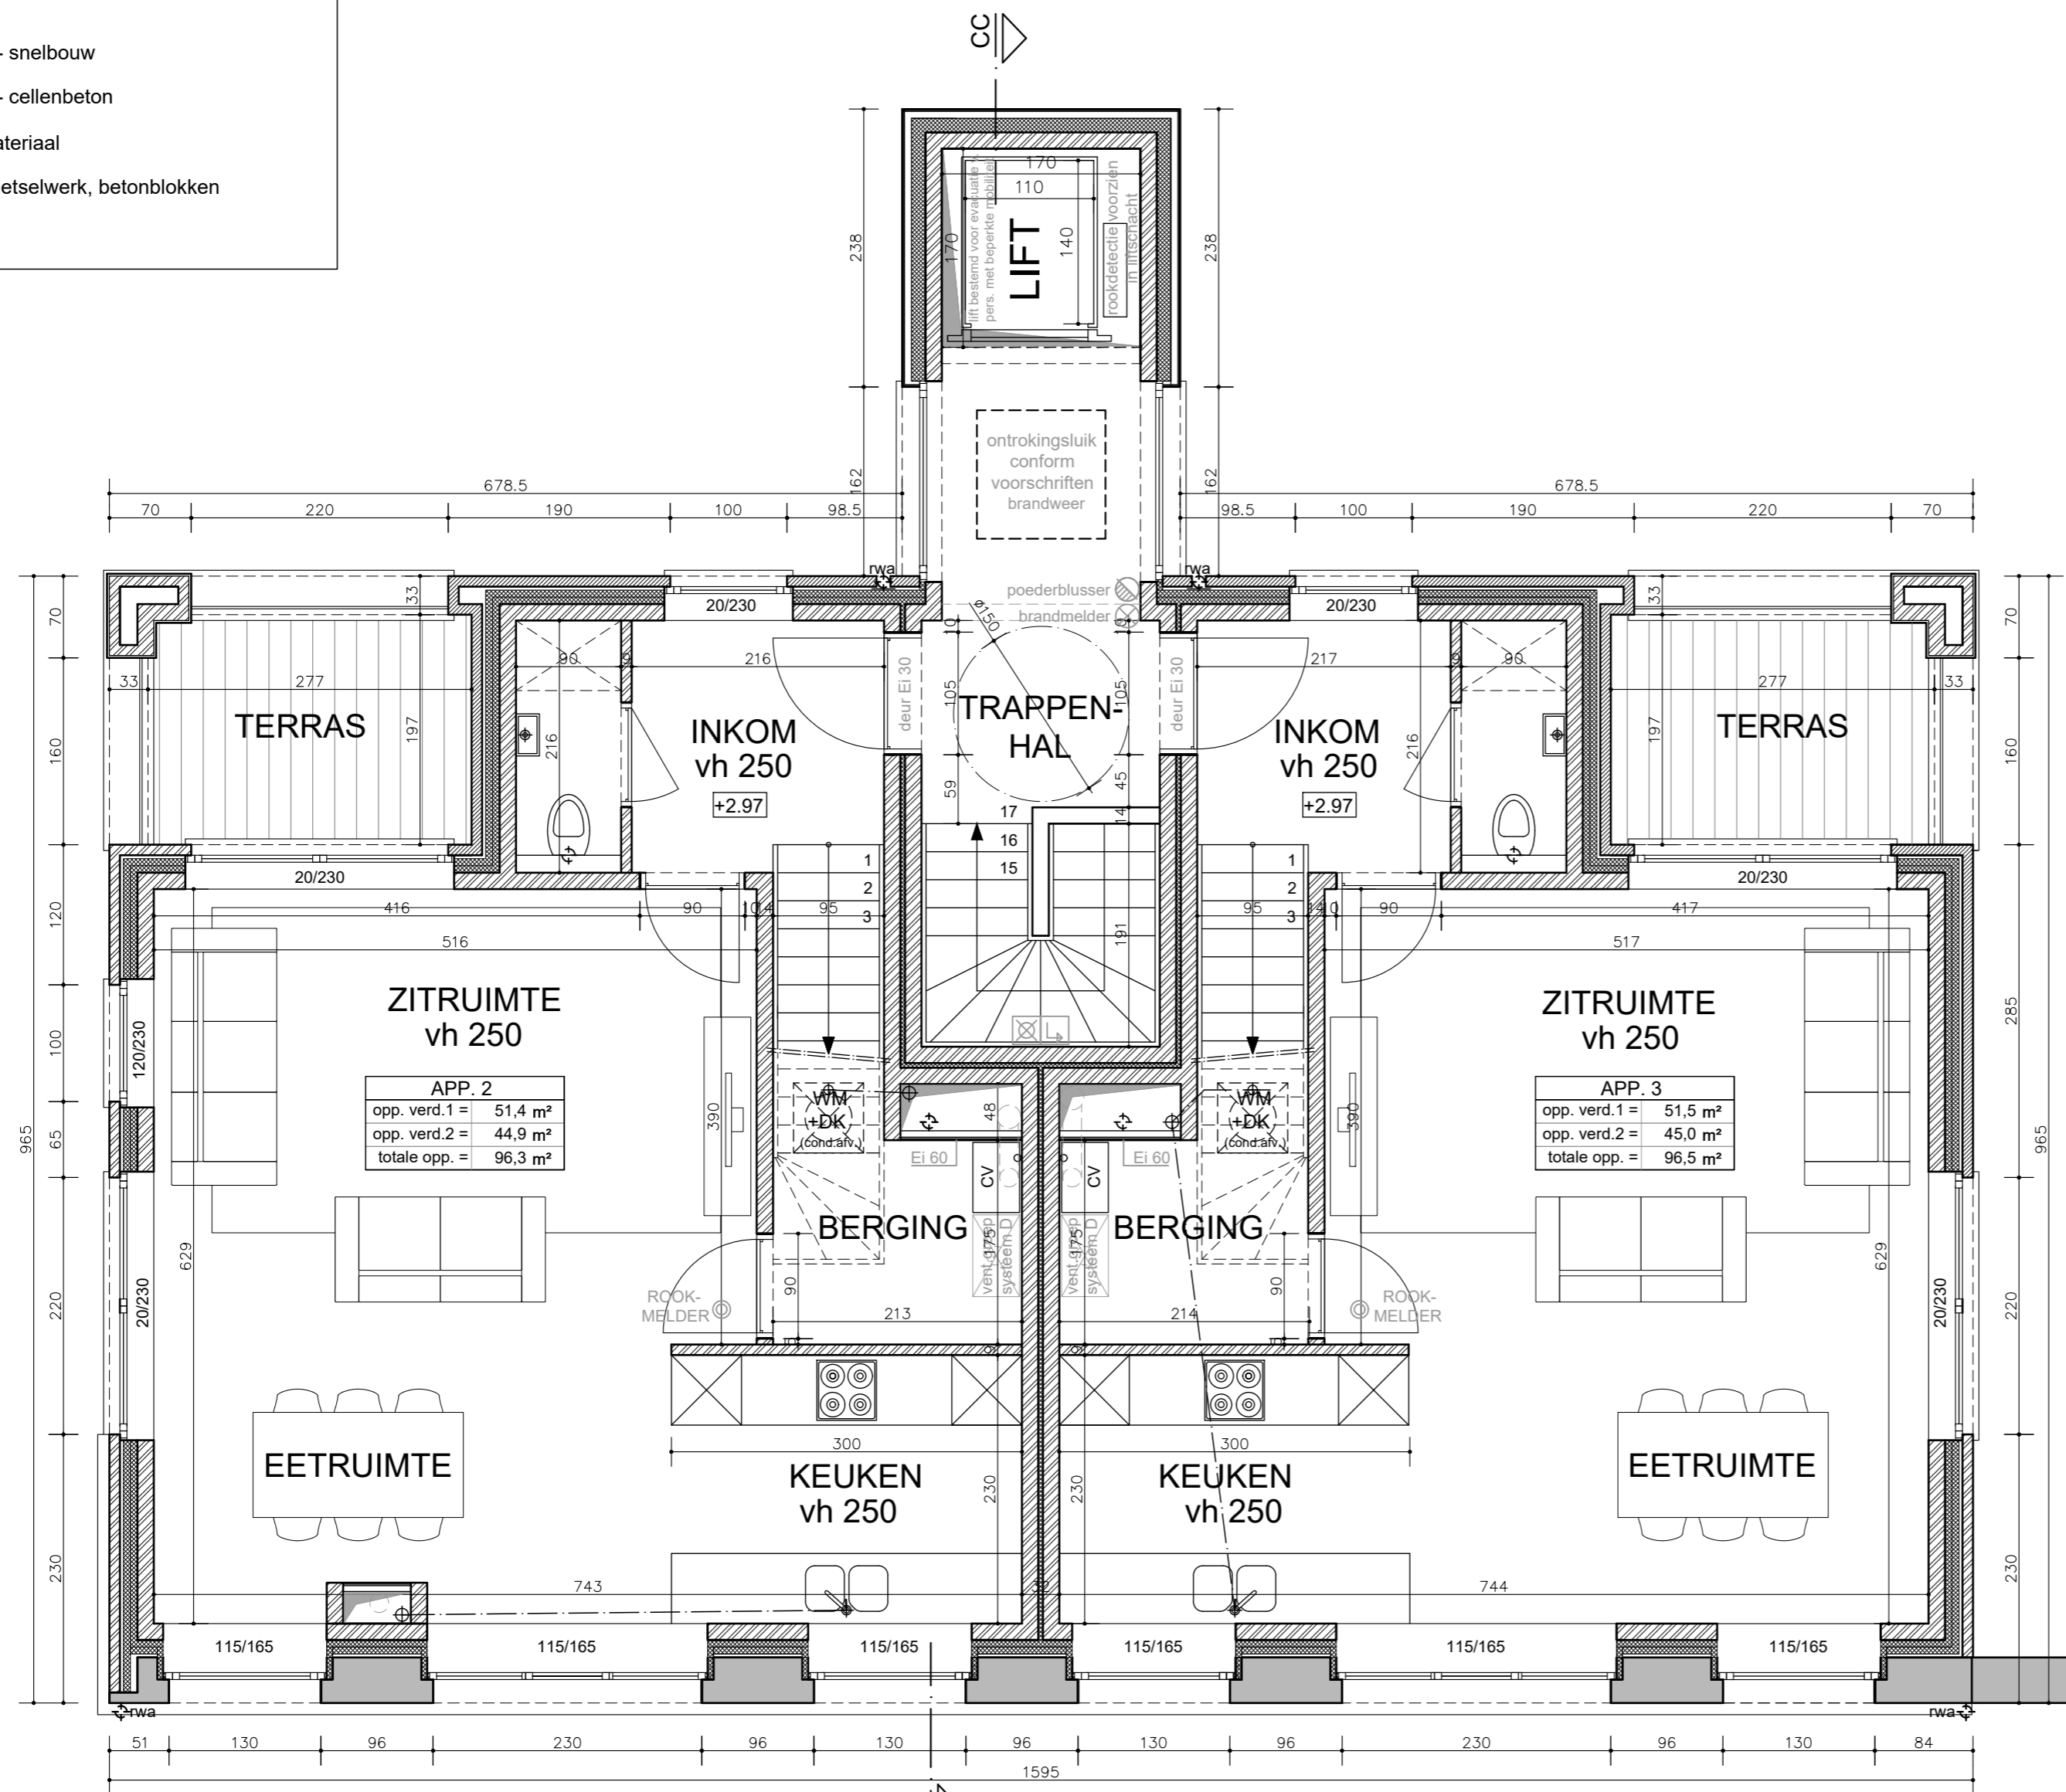

1ste VERDIEPING

BOUWEN VAN APPARTEMENTENCOMPLEX OP OUDE BROUWERIJSITE ' SCALDIS'			
GEBOUW C : grondplan 1ste verdieping			
WERF:	W. d'Ursestraat 38 2880 HINGENE (Bornem)	BOUWHEER:	YIL bvba vert. door Dhr. Yannick MEYS Boektsestraat 50 1820 Perk
Kod. Sie:	3de afd., sectie A, nr. 575p	ARCHITECT:	Jean-henri FRANSMAN H.Henneauleaan 144b5 1930 Zaventem
PLANREF.:	BA_bouwen v. app.complex_gebouw_C_P_N_+1_Hingene	DOSSIER:	19.0504
			DATUM: 16/12/2019 FORMAAT: A2 SCHAAL: 1/50 AFMETING: in cm
			 B.V.B.A. ARCHITECTENBUREAU Jean-Henri FRANSMAN H. Henneauleaan 144 b5 1930 Zaventem fwb@fwb.be +32 (0)2 720 48 12