
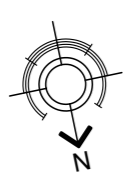


LEGENDE

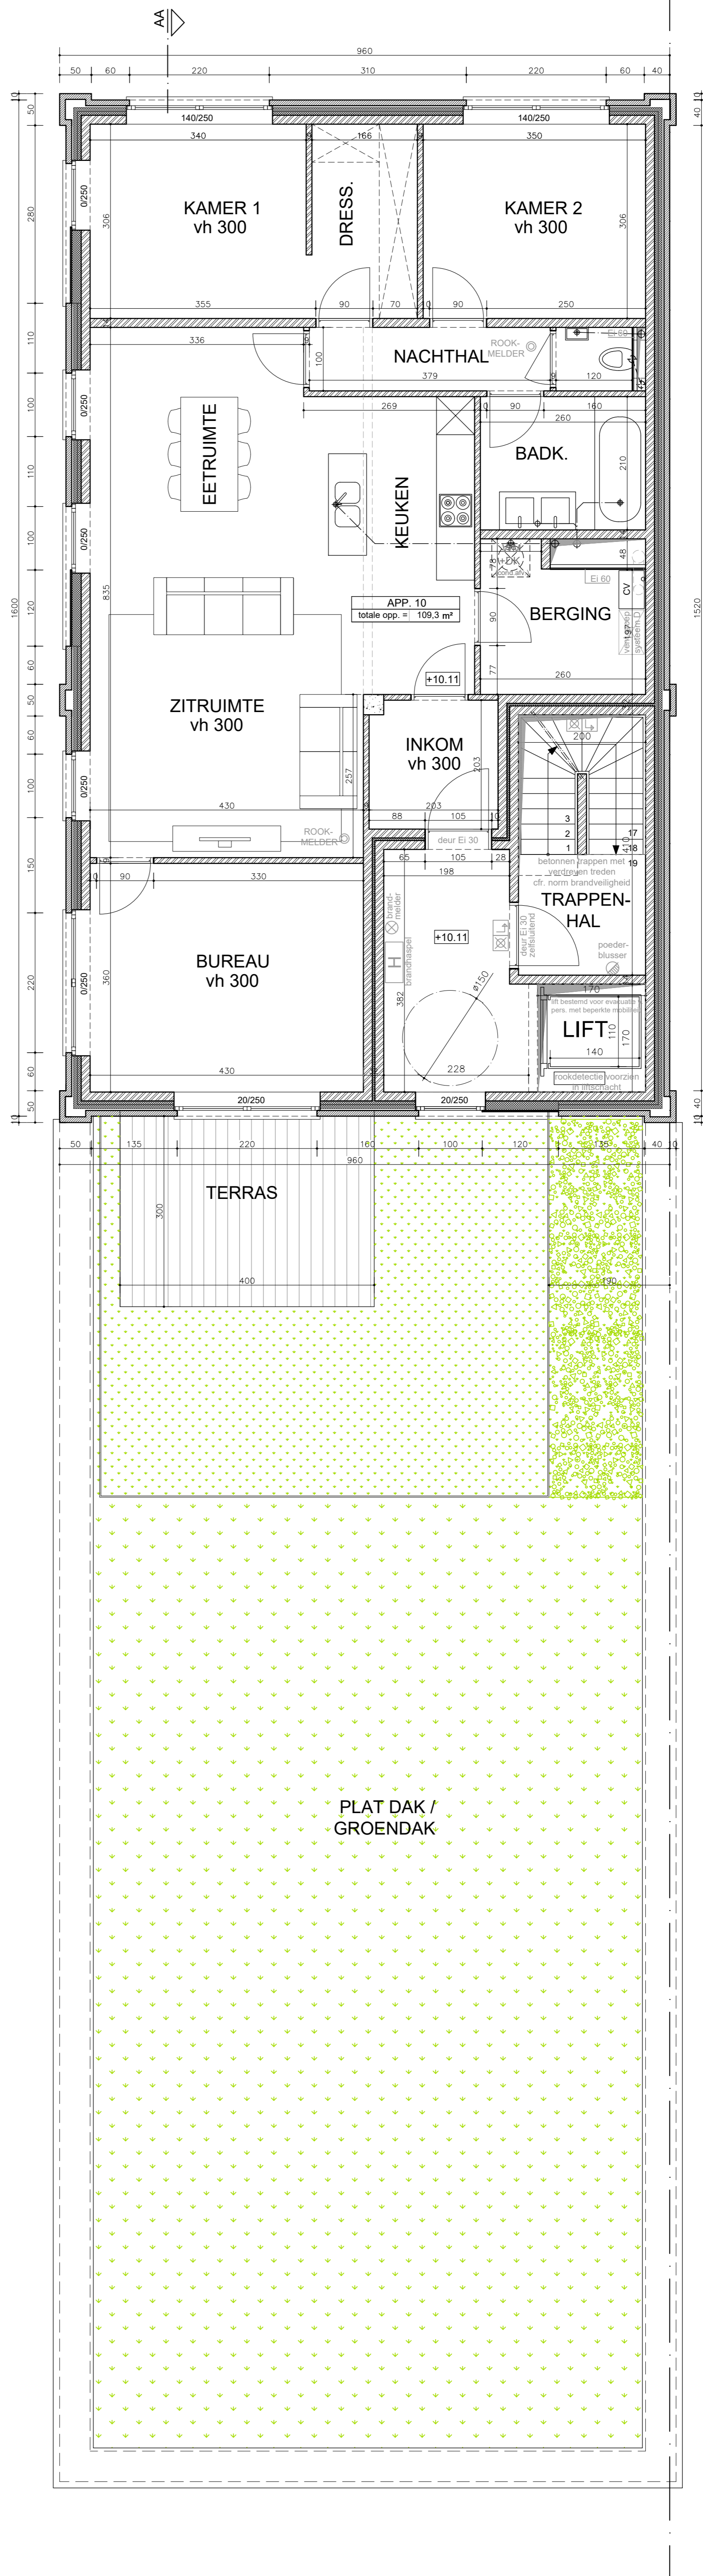

BOUWEN VAN APPARTEMENTENCOMPLEX OP OUDE BROUWERIJ SITE 'SCALDIS'
 GEBOUW B : grondplan 3de verd.

WERF: W d'Ursestraat 38
 2880 HINGENE (Bornem)

BOUWHEER: YIL bvba
 vert. door Dhr. Yannick MEYS
 Boeksestraat 50
 1820 Perk

ARCHITECT: Jean-henri FRANSMAN
 H.Henneaulaan 144b5
 1930 Zaventem

DATE: 16/12/2019
 FORM: A0
 SCALE: 1/50
 DIMENSIONS: in cm

Kod.: 3de afl., sectie A, nr. 575p

PLANREF.: BA_bouwen v. app.complex.gebouw B.
 P.N._3_Hingene

DOSSIER: 19.0504

0 1 1.5m



H. Henneaulaan 144 b5 1930 Zaventem
 Fw&B bvba

1930 Zaventem
 +32 (0)2 728 48 82